


Die Grundstück für FPx5 GmbH & Co KG

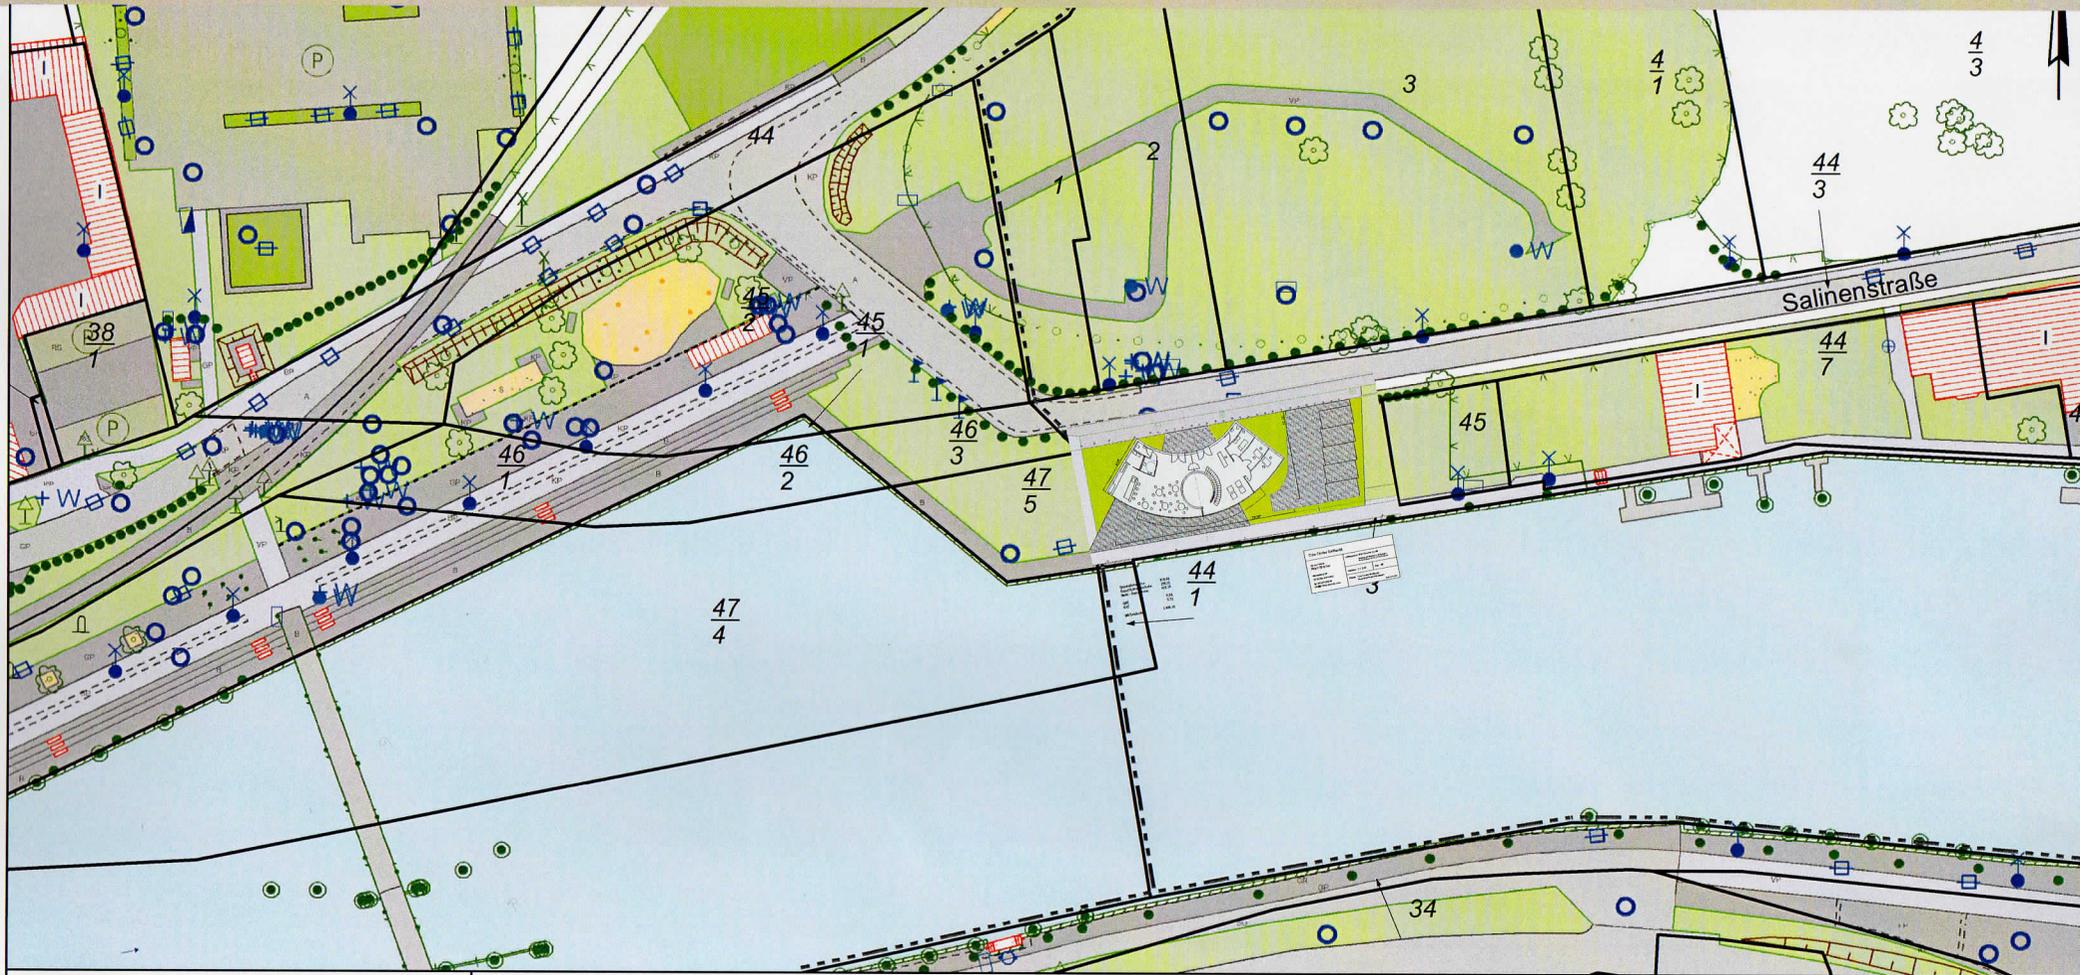

Universitäts- und Hansestadt
Greifswald

Der Oberbürgermeister
 Stadtbauamt • Abt. Vermessung
 17489 Greifswald • Markt 15

Stadtkartenauszug

| | | | |
|-------------|--------------|-----------------|------------------|
| Gemarkung: | Greifswald | Maßstab: | 1:1.000 |
| Flur: | Flur 4 und 5 | Auftrags-Nr.: | 17-180-20.3 |
| Lagebezug: | ETRS89/ UTM | Hergestellt am: | 06.11.2017 |
| Höhenbezug: | NHN / DHHN92 | Unterschrift: | i.A. S. Hellwich |